

Planta baja Vivienda **A**



Vivienda "a" util cerrada	
Planta baja	
Recibidor	1,90
Pasillo	2,05
Salón-comedor	23,60
Cocina	8,85
Dormitorio 1	12,65
Dormitorio 2	10,05
Dormitorio 3	10,90
Baño 1	4,40
Baño 2	4,00
Planta semisótano	
Bodega	36,15
Escalera	5,50
Baño	4,25
<b>Total vivienda</b>	<b>124,30</b>
Vivienda "a" util abierta	
Terraza 1	33,15
Terraza 2	22,10
Jardin	114,90
Patio	37,80
<b>Total</b>	<b>207,95</b>
<b>Total superficie útil</b>	<b>332,25</b>

# residencial Rond6



Promueve: **PCONSA** Comercializa: **GARLAN INMOBILIARIA**

Por razones técnicas o por decisiones de la dirección facultativa, los planos son susceptibles de sufrir modificaciones. Documento de carácter informativo no contractual. Las superficies expresadas son aproximadas, pudiendo experimentar variaciones por razones de índole técnico, legal o administrativo en el desarrollo del proyecto y/o Ejecución de obras así como las calidades sin que ello suponga menoscabo de las mismas. El amueblamiento, no está incluido. La representación de la distribución del mobiliario de cocinas es susceptible de adaptaciones en fase de ejecución

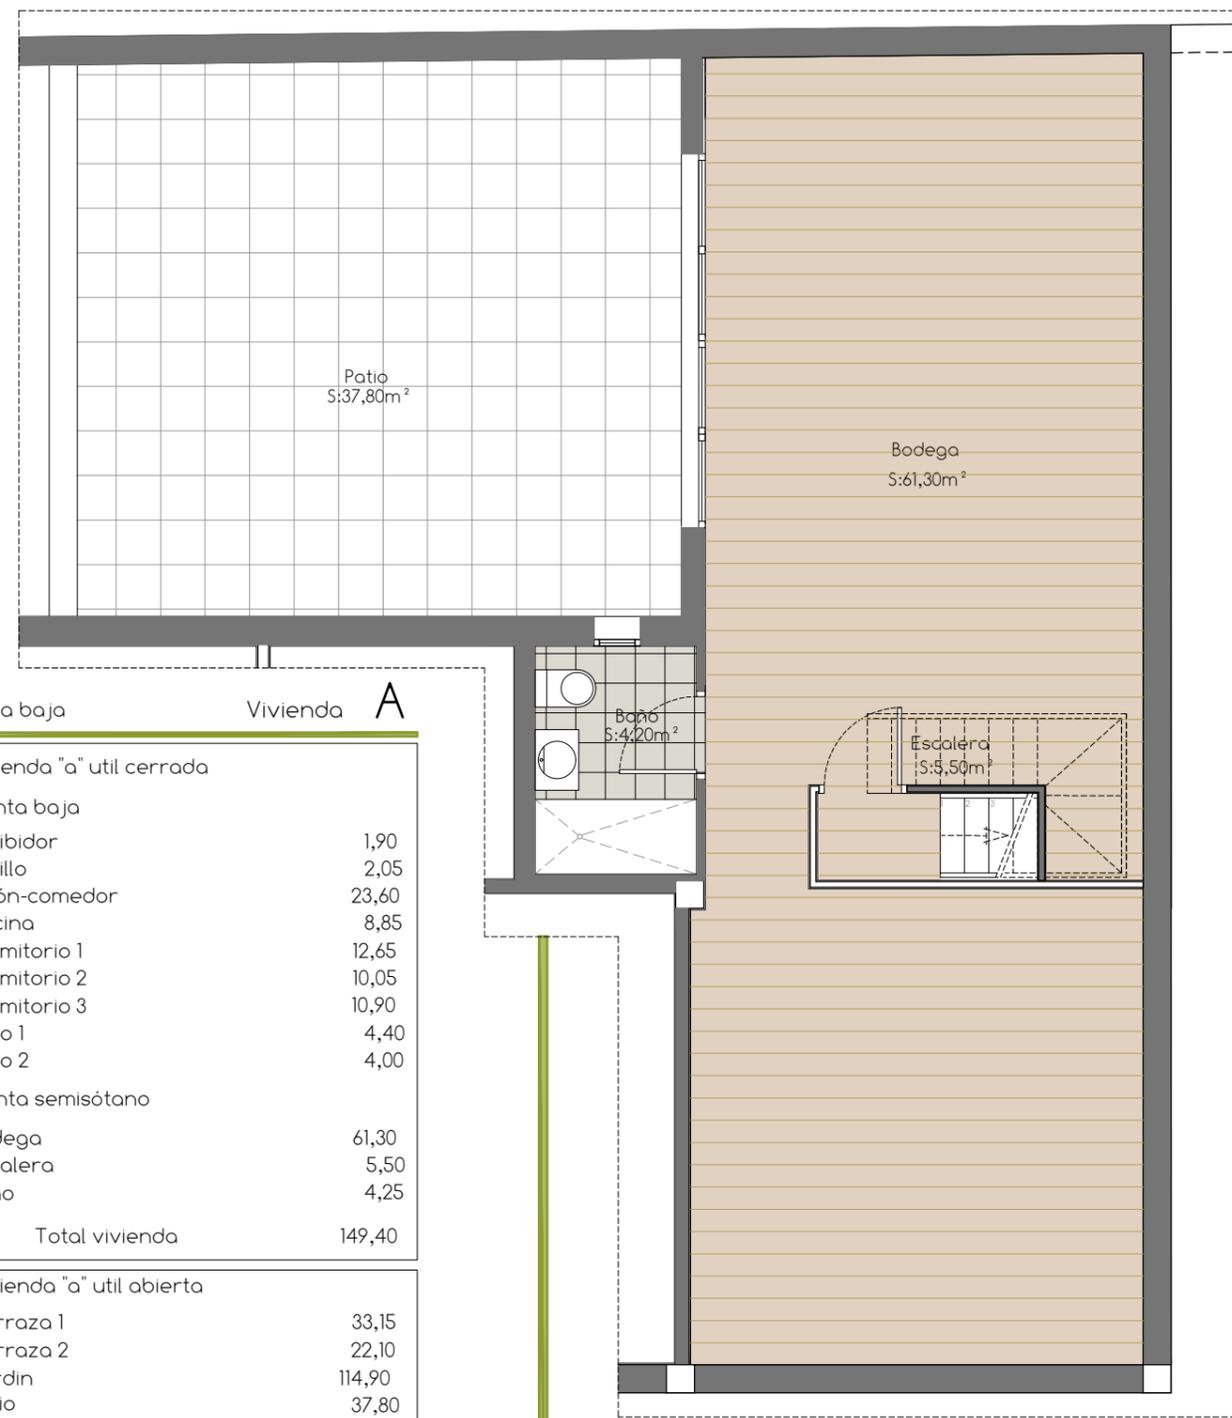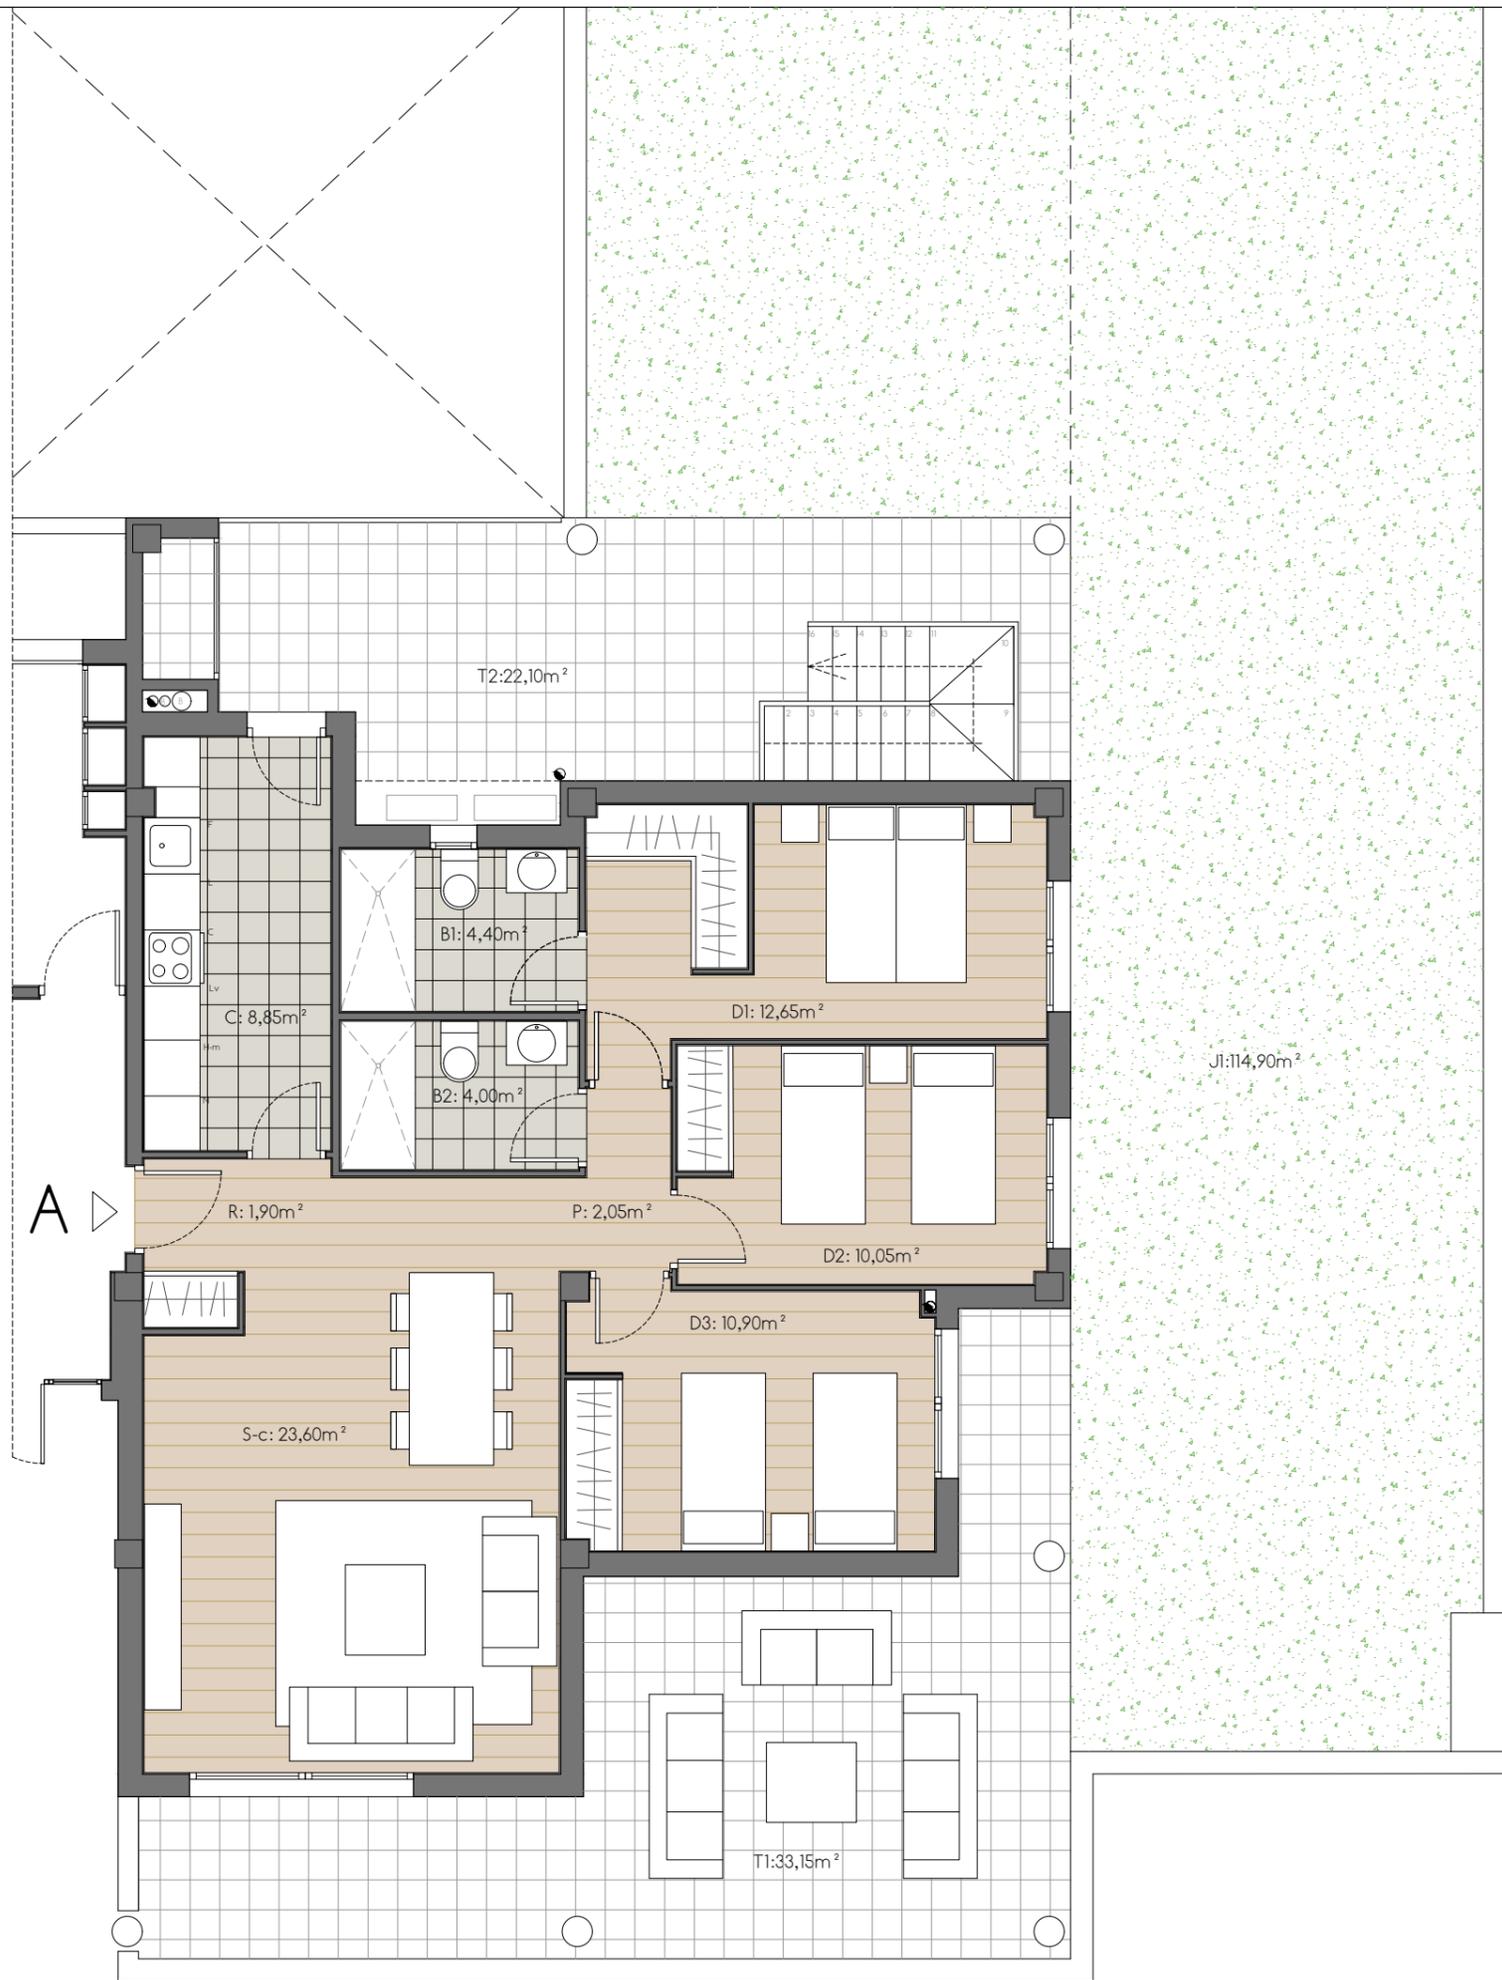

Planta baja Vivienda **A**

Vivienda "a" util cerrada	
Planta baja	
Recibidor	1,90
Pasillo	2,05
Salón-comedor	23,60
Cocina	8,85
Dormitorio 1	12,65
Dormitorio 2	10,05
Dormitorio 3	10,90
Baño 1	4,40
Baño 2	4,00
Planta semisótano	
Bodega	61,30
Escalera	5,50
Baño	4,25
<b>Total vivienda</b>	<b>149,40</b>

Vivienda "a" util abierta	
Terraza 1	33,15
Terraza 2	22,10
Jardin	114,90
Patio	37,80
<b>Total</b>	<b>207,95</b>

<b>Total superficie útil</b>	<b>357,35</b>
------------------------------	---------------



Bodega ampliada Planta semisótano

residencial  
**Rond6**

Promueve:


**PCONSA**

Comercializa:


**GARLAN**  
INMOBILIARIA

Por razones técnicas o por decisiones de la dirección facultativa, los planos son susceptibles de sufrir modificaciones. Documento de carácter informativo no contractual. Las superficies expresadas son aproximadas, pudiendo experimentar variaciones por razones de índole técnico, legal o administrativo en el desarrollo del proyecto y/o Ejecución de obras así como las calidades sin que ello suponga menoscabo de las mismas. El amueblamiento, no está incluido. La representación de la distribución del mobiliario de cocinas es susceptible de adaptaciones en fase de ejecución

# residencial Rond6

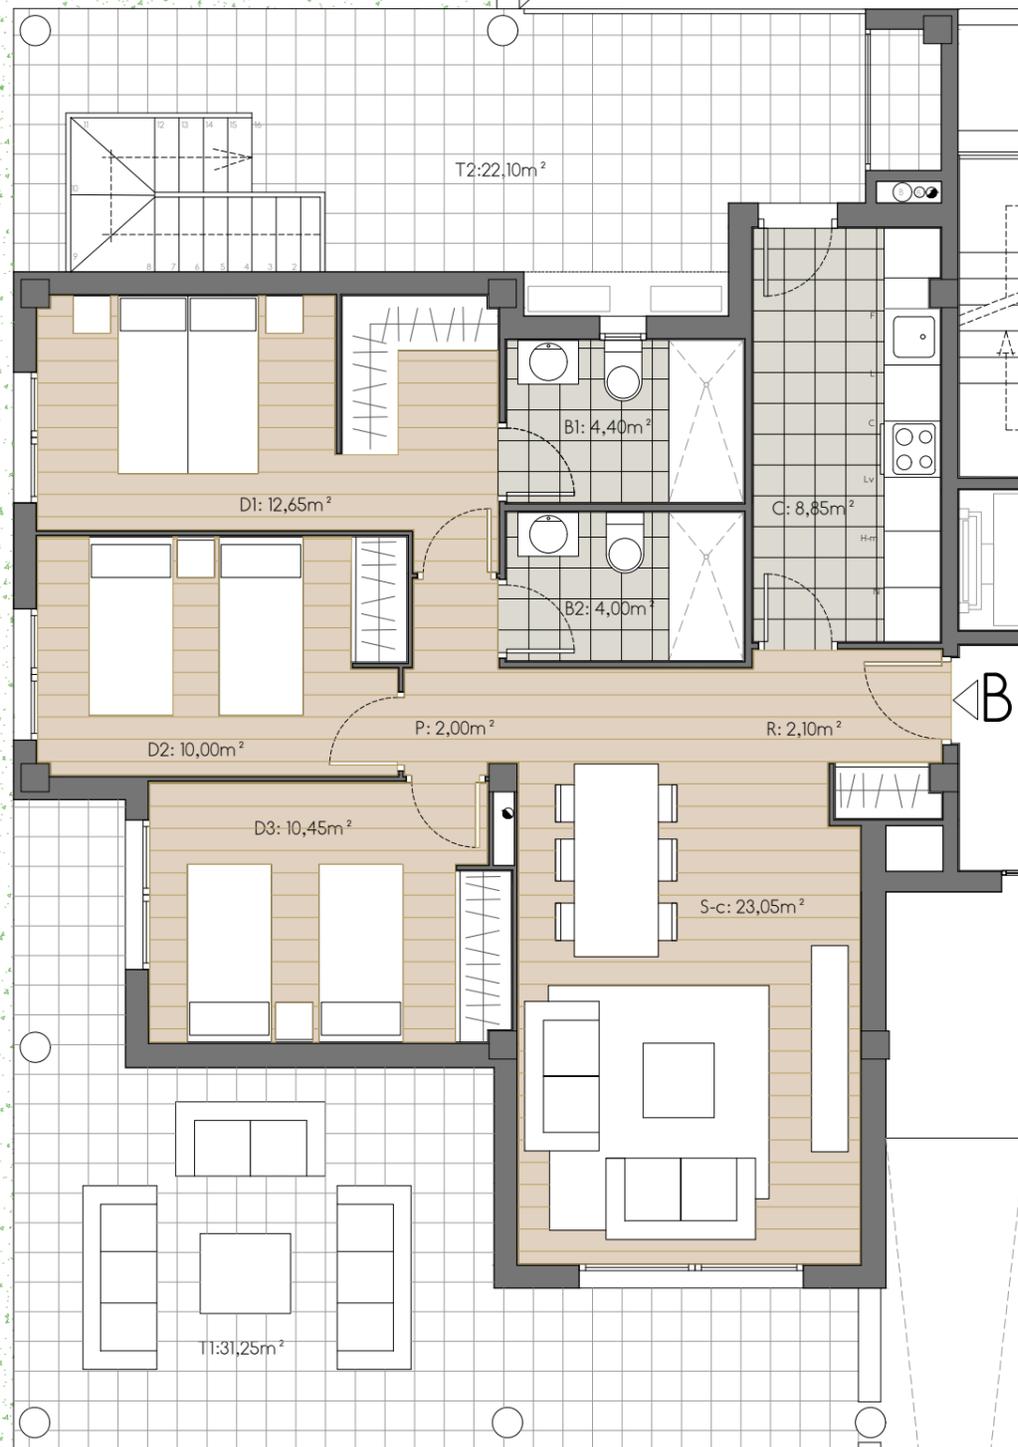

Planta baja

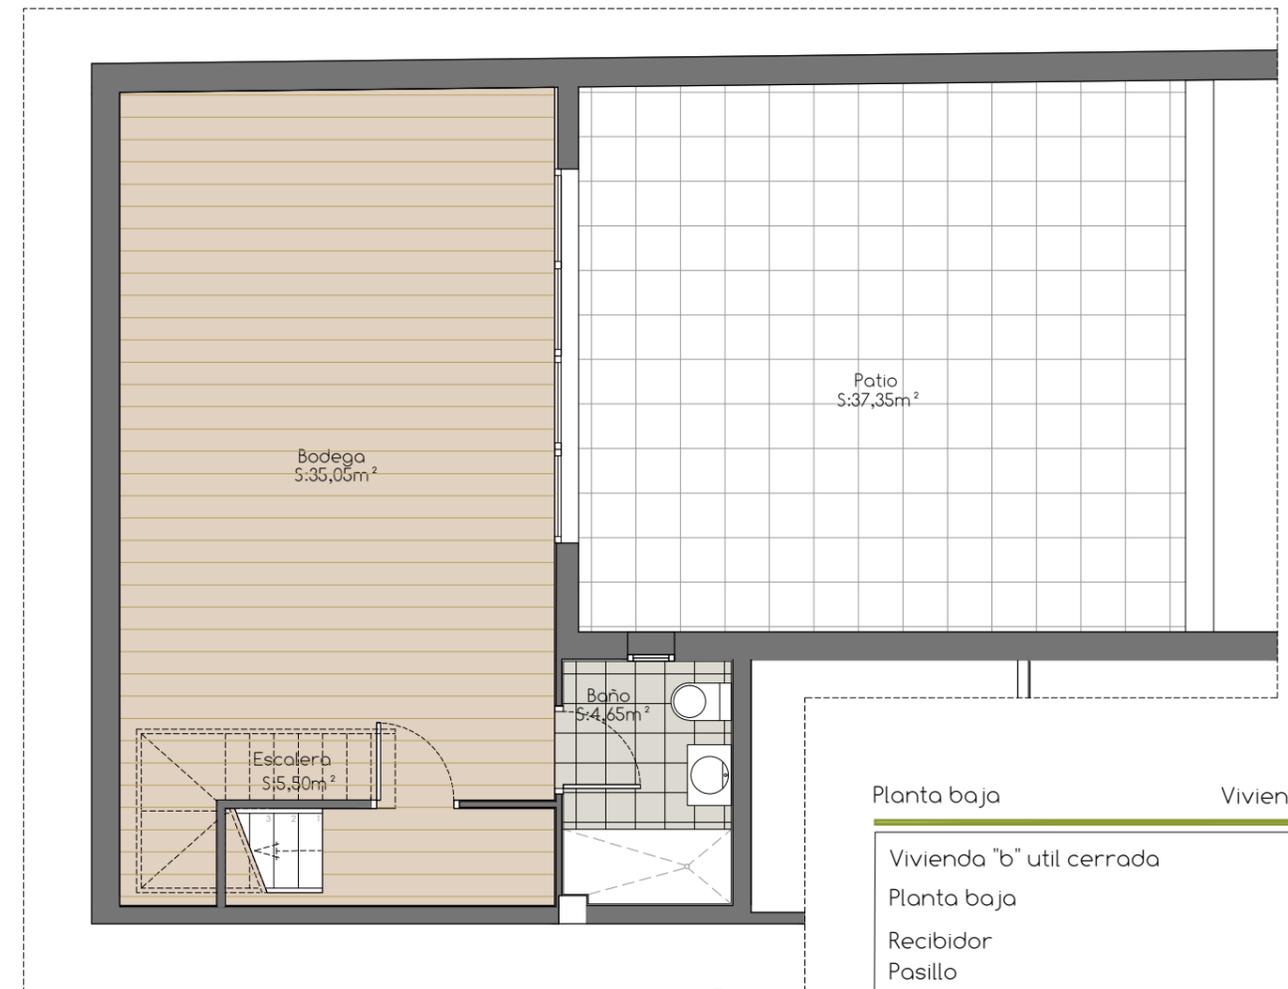

Planta semisótano



Planta baja Vivienda **B**


Vivienda "b" util cerrada	
Planta baja	
Recibidor	2,10
Pasillo	2,00
Salón-comedor	23,05
Cocina	8,85
Dormitorio 1	12,65
Dormitorio 2	10,00
Dormitorio 3	10,45
Baño 1	4,40
Baño 2	4,00
Planta semisótano	
Bodega	35,05
Escalera	5,50
Baño	4,65
<b>Total vivienda</b>	<b>122,70</b>
Vivienda "b" util abierta	
Terraza 1	31,25
Terraza 2	22,10
Patio	37,35
Jardin	246,30
<b>Total</b>	<b>337,00</b>
<b>Total superficie útil</b>	<b>457,70</b>

Promueve:

**PCONSA**

Comercializa:

**GARLAN**  
INMOBILIARIA

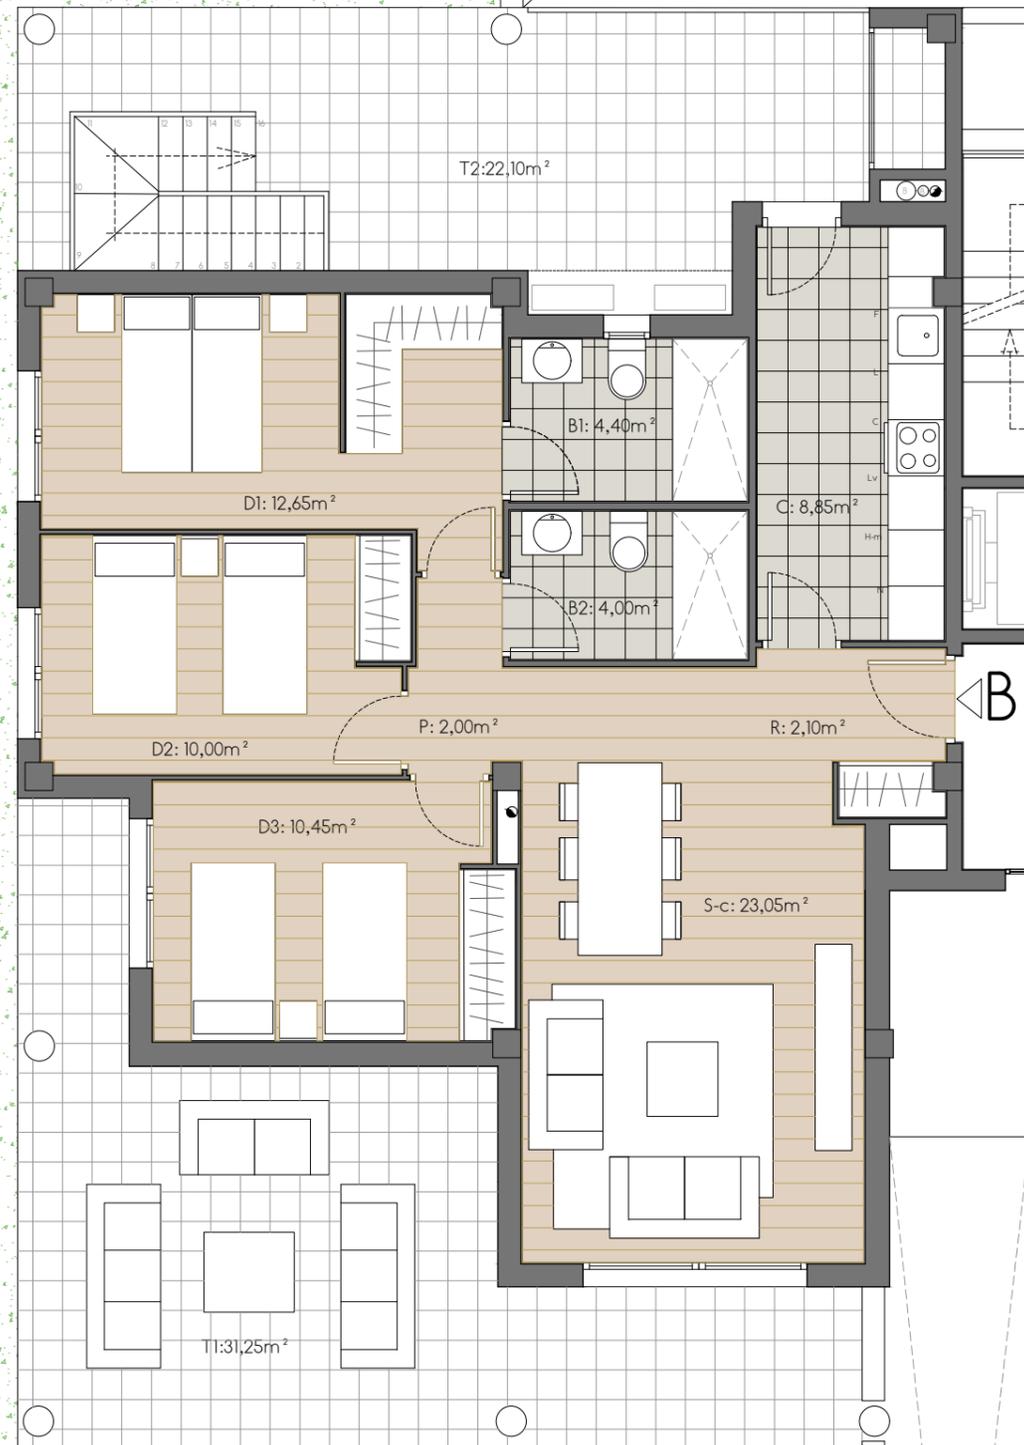

J1: 246,30m<sup>2</sup>


Planta baja

Planta baja Vivienda **B**

Vivienda "b" util cerrada	
Planta baja	
Recibidor	2,10
Pasillo	2,00
Salón-comedor	23,05
Cocina	8,85
Dormitorio 1	12,65
Dormitorio 2	10,00
Dormitorio 3	10,45
Baño 1	4,40
Baño 2	4,00
Planta semisótano	
Bodega	96,75
Escalera	5,50
Baño	4,65
<b>Total vivienda</b>	<b>184,40</b>

Vivienda "b" util abierta	
Terraza 1	31,25
Terraza 2	22,10
Patio	37,35
Jardin	246,30
<b>Total</b>	<b>337,00</b>

Total superficie útil 521,40

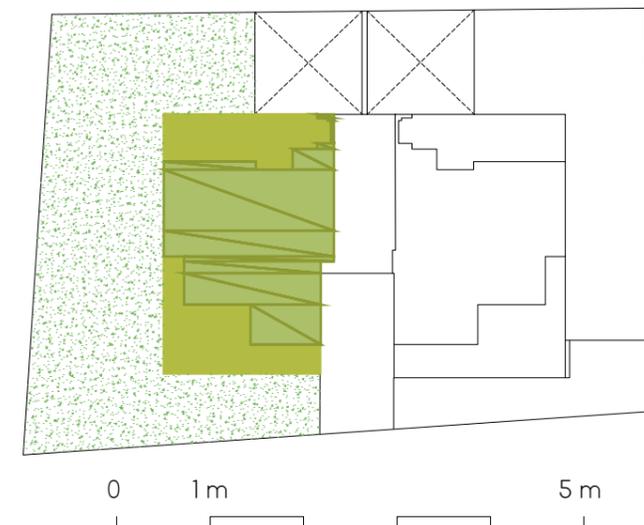


Promueve:



Comercializa:



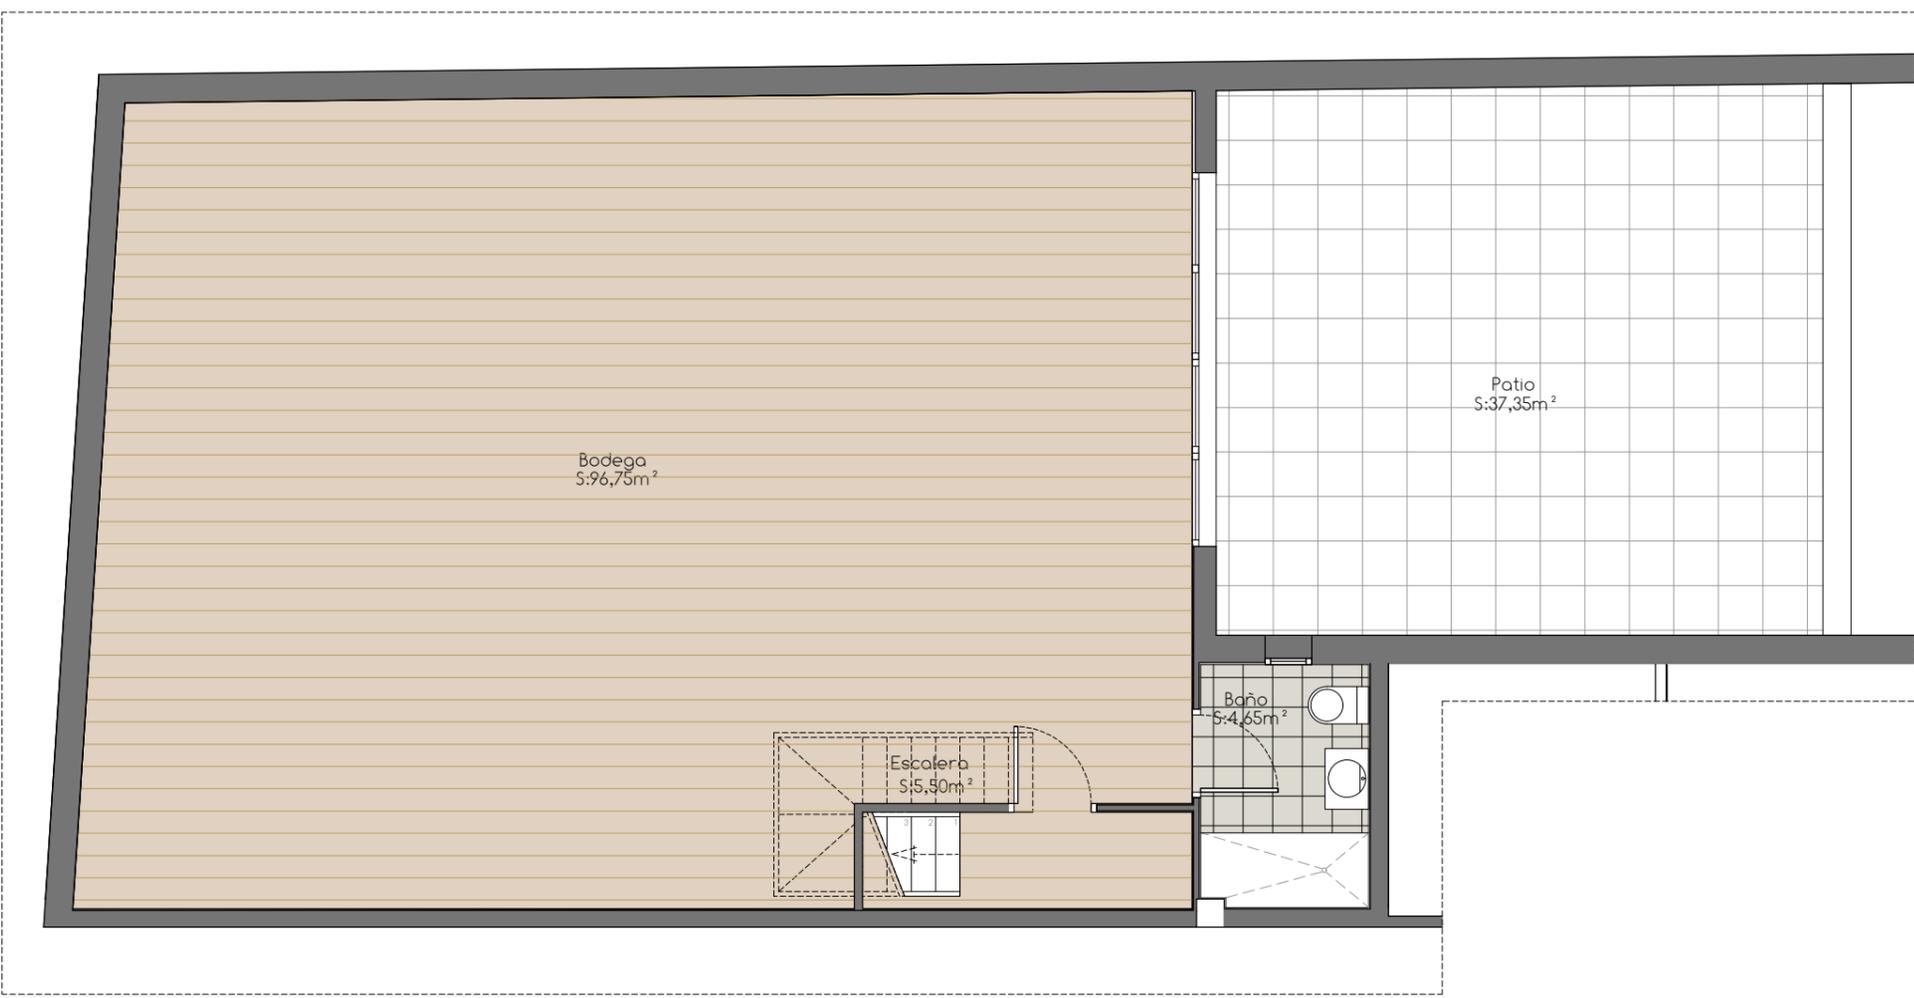

Planta semisótano  
Bodega ampliada



Vivienda "b" util cerrada	
Planta baja	
Recibidor	2,10
Pasillo	2,00
Salón-comedor	23,05
Cocina	8,85
Dormitorio 1	12,65
Dormitorio 2	10,00
Dormitorio 3	10,45
Baño 1	4,40
Baño 2	4,00
Planta semisótano	
Bodega	96,75
Escalera	5,50
Baño	4,65
<b>Total vivienda</b>	<b>184,40</b>

Vivienda "b" util abierta	
Terraza 1	31,25
Terraza 2	22,10
Patio	37,35
Jardin	246,30
<b>Total</b>	<b>337,00</b>

<b>Total superficie útil</b>	<b>521,40</b>
------------------------------	---------------

residencial  
**Rond6**



Promueve:



Comercializa:





Planta 1º


Vivienda **A**

Vivienda "a" util cerrada	
Recibidor	3,10
Distribuidor 1	1,85
Distribuidor 2	1,55
Salón-comedor-cocina	31,20
Dormitorio 1	14,30
Dormitorio 2	10,05
Dormitorio 3	11,05
Baño 1	4,10
Baño 2	4,20
<b>Total vivienda</b>	<b>81,40</b>

Vivienda "a" util abierta	
Terraza 1	27,40
Terraza 2	8,00
<b>Total</b>	<b>35,40</b>

<b>Total superficie útil</b>	<b>116,80</b>
------------------------------	---------------

residencial  
**Rond6**

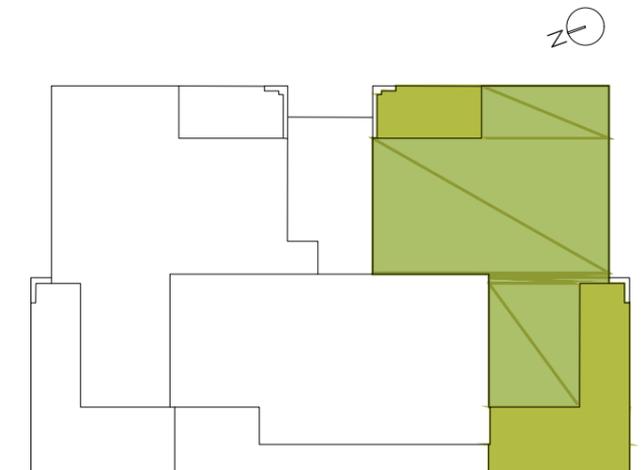

Promueve:

**PCONSA**

Comercializa:


**GARLAN**  
INMOBILIARIA



Vivienda "b" util cerrada	
Recibidor	4,30
Distribuidor 1	2,55
Salón-comedor-cocina	33,20
Dormitorio 1	13,50
Dormitorio 2	8,75
Dormitorio 3	10,50
Baño 1	4,00
Baño 2	3,70
<b>Total vivienda</b>	<b>80,50</b>


Vivienda "b" util abierta	
Terraza 1	21,45
<b>Total</b>	<b>21,45</b>

<b>Total superficie útil</b>	<b>101,95</b>
------------------------------	---------------

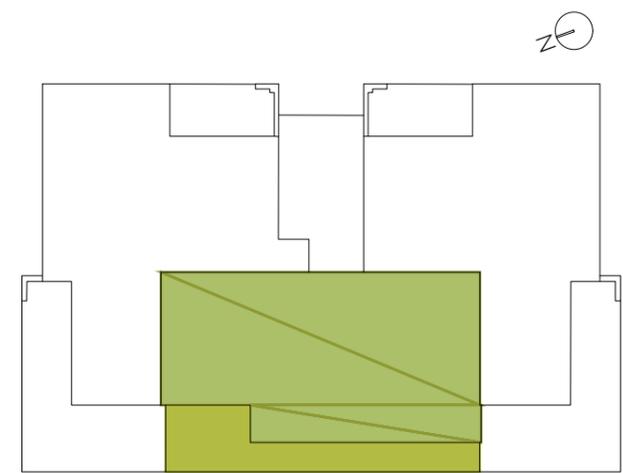

Promueve: **PCONSA** Comercializa: **GARLAN INMOBILIARIA**

Por razones técnicas o por decisiones de la dirección facultativa, los planos son susceptibles de sufrir modificaciones. Documento de carácter informativo no contractual. Las superficies expresadas son aproximadas, pudiendo experimentar variaciones por razones de índole técnico, legal o administrativo en el desarrollo del proyecto y/o Ejecución de obras así como las calidades sin que ello suponga menoscabo de los mismos. El amueblamiento, no está incluido. La representación de la distribución del mobiliario de cocinas es susceptible de adaptaciones en fase de ejecución

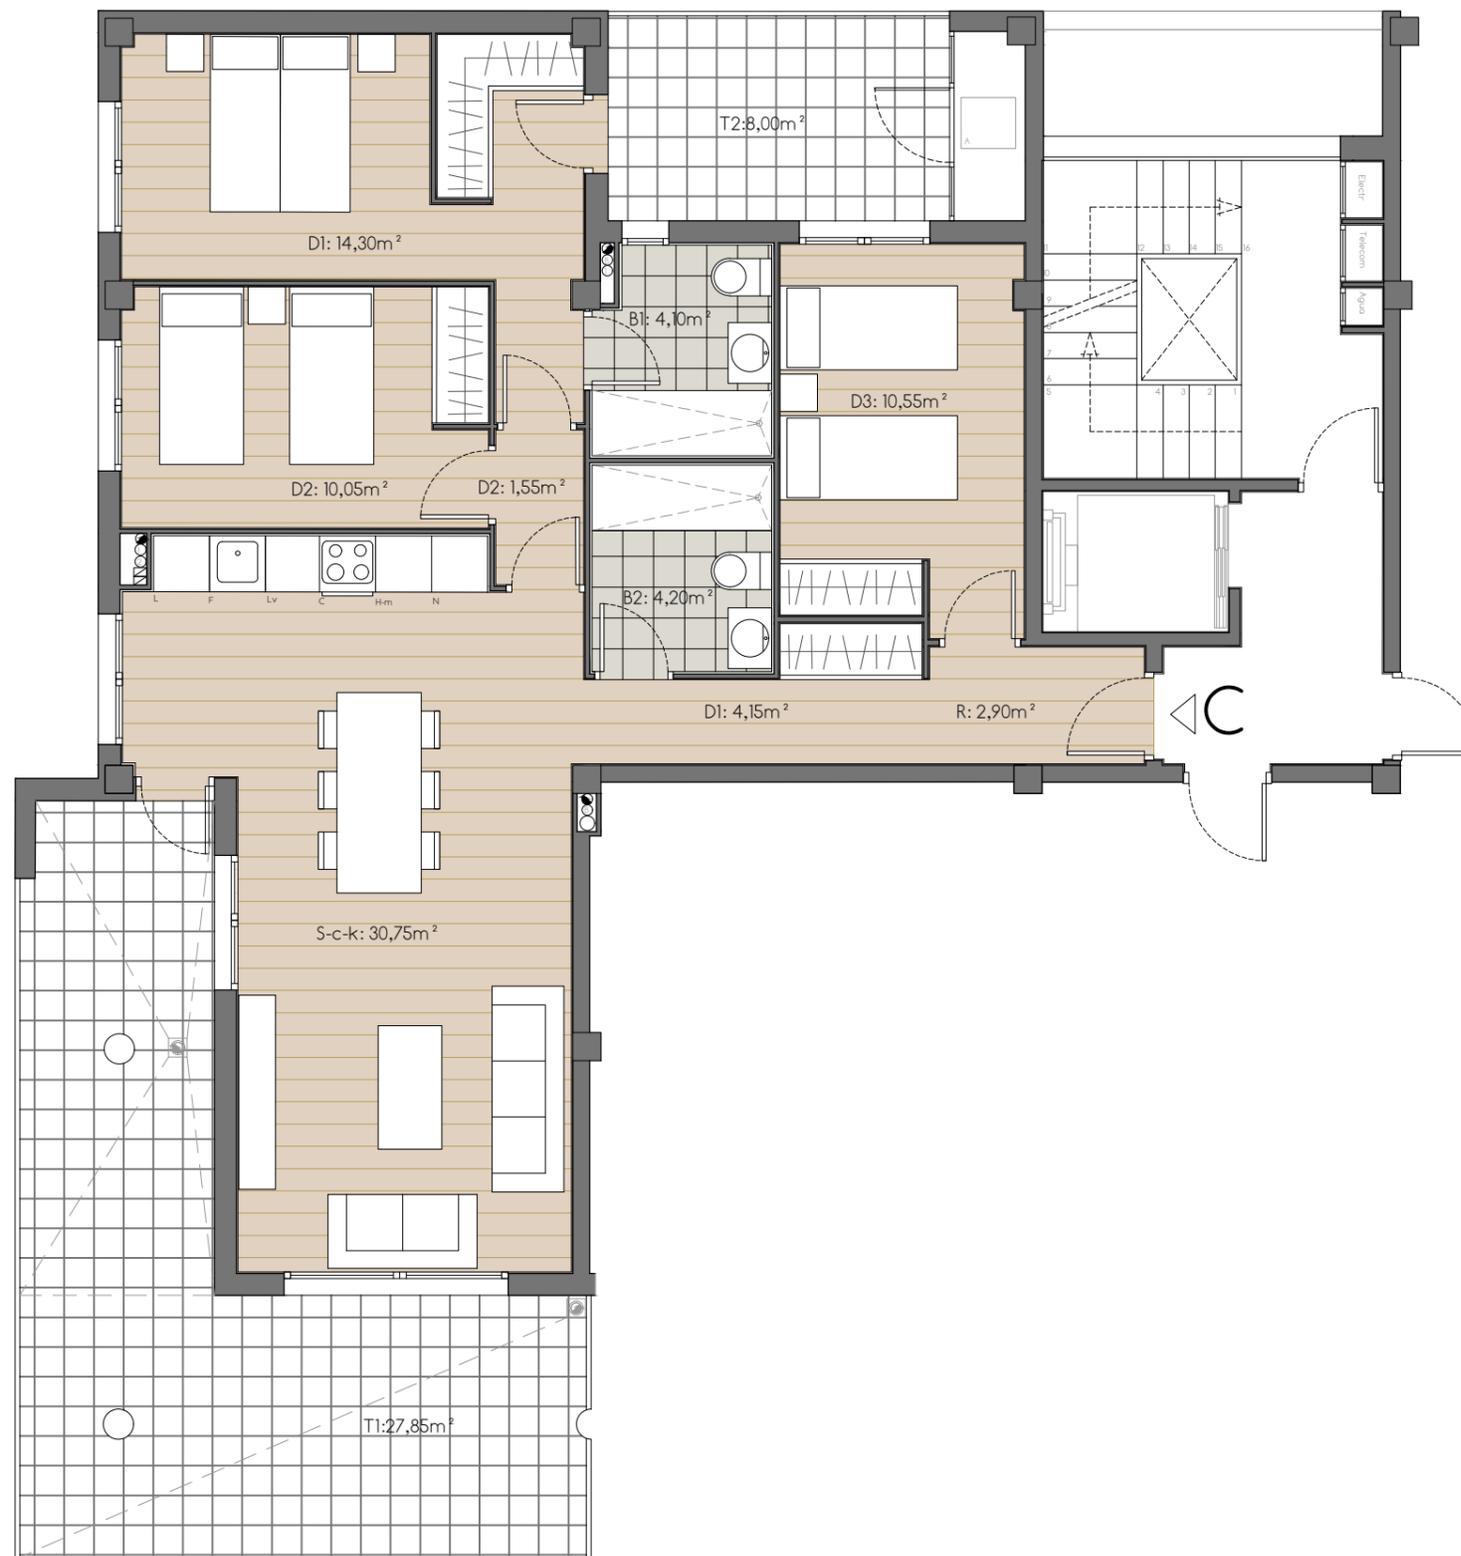


Vivienda "c" util cerrada	
Recibidor	2,90
Distribuidor 1	4,15
Distribuidor 2	1,55
Salón-comedor-cocina	30,75
Dormitorio 1	14,30
Dormitorio 2	10,05
Dormitorio 3	10,55
Baño 1	4,10
Baño 2	4,20
<b>Total vivienda</b>	<b>82,55</b>

Vivienda "c" util abierta	
Terraza 1	27,85
Terraza 2	8,00
<b>Total</b>	<b>35,85</b>

<b>Total superficie útil</b>	<b>118,40</b>
------------------------------	---------------

residencial  
**Rond6**

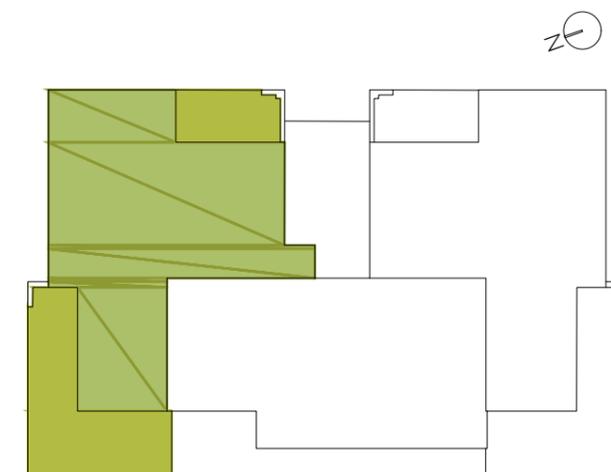

Promueve:

**PCONSA**

Comercializa:

**GARLAN**  
INMOBILIARIA



Planta 2°


Vivienda **A**

Vivienda "a" util cerrada	
Recibidor	3,10
Distribuidor 1	1,85
Distribuidor 2	1,55
Salón-comedor-cocina	31,20
Dormitorio 1	14,30
Dormitorio 2	10,05
Dormitorio 3	11,05
Baño 1	4,10
Baño 2	4,20
<b>Total vivienda</b>	<b>81,40</b>

Vivienda "a" util abierta	
Terraza 1	27,40
Terraza 2	8,00
<b>Total</b>	<b>35,40</b>

<b>Total superficie útil</b>	<b>116,80</b>
------------------------------	---------------

residencial  
**Rond6**

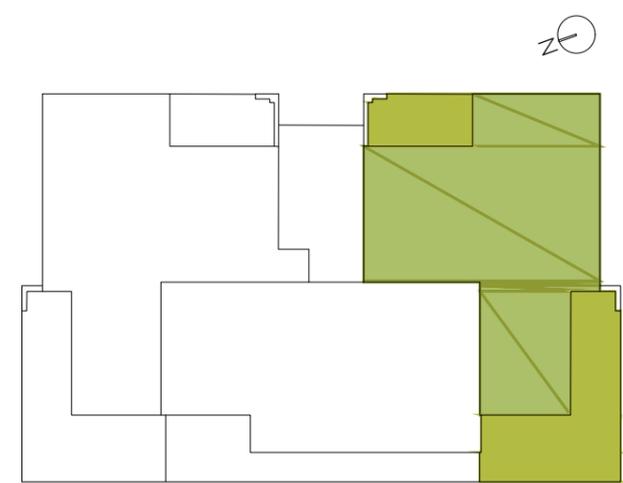


Promueve:

**PCONSA**

Comercializa:

**GARLAN**  
INMOBILIARIA


Por razones técnicas o por decisiones de la dirección facultativa, los planos son susceptibles de sufrir modificaciones. Documento de carácter informativo no contractual. Las superficies expresadas son aproximadas, pudiendo experimentar variaciones por razones de índole técnico, legal o administrativo en el desarrollo del proyecto y/o Ejecución de obras así como las calidades sin que ello suponga menoscabo de los mismos. El amueblamiento, no está incluido. La representación de la distribución del mobiliario de cocinas es susceptible de adaptaciones en fase de ejecución

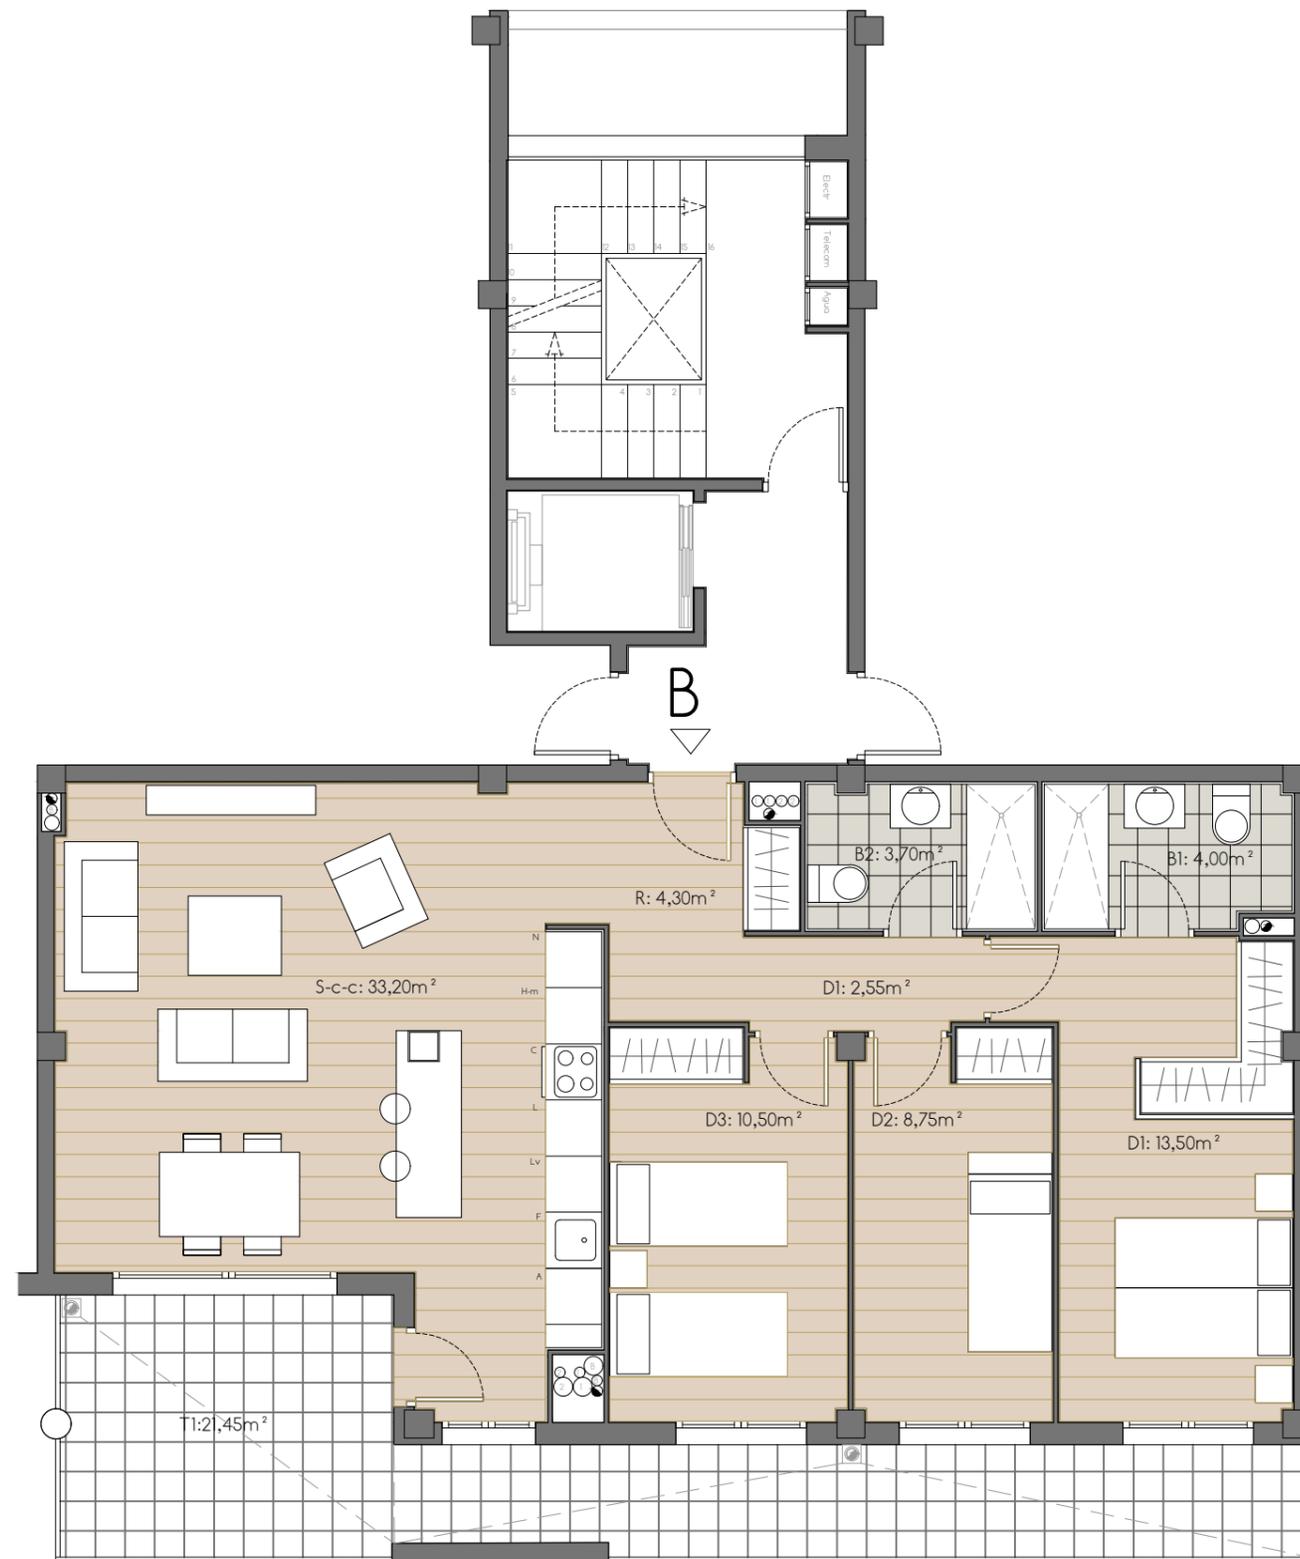

Vivienda "b" util cerrada	
Recibidor	4,30
Distribuidor 1	2,55
Salón-comedor-cocina	33,20
Dormitorio 1	13,50
Dormitorio 2	8,75
Dormitorio 3	10,50
Baño 1	4,00
Baño 2	3,70
<b>Total vivienda</b>	<b>80,50</b>


Vivienda "b" util abierta	
Terraza 1	21,45
<b>Total</b>	<b>21,45</b>

<b>Total superficie útil</b>	<b>101,95</b>
------------------------------	---------------

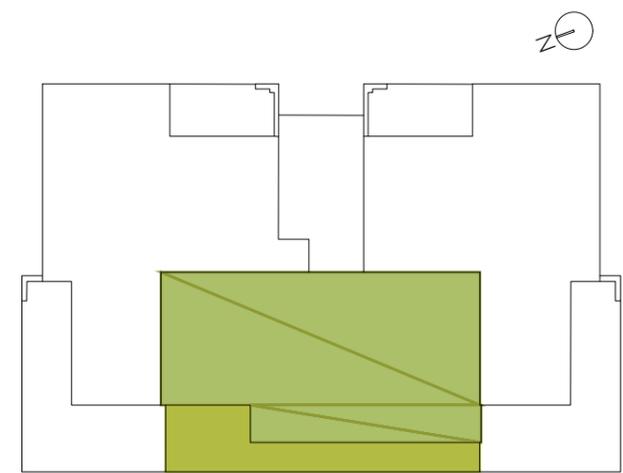

Promueve: **PCONSA** Comercializa: **GARLAN INMOBILIARIA**


Por razones técnicas o por decisiones de la dirección facultativa, los planos son susceptibles de sufrir modificaciones. Documento de carácter informativo no contractual. Las superficies expresadas son aproximadas, pudiendo experimentar variaciones por razones de índole técnico, legal o administrativo en el desarrollo del proyecto y/o Ejecución de obras así como las calidades sin que ello suponga menoscabo de los mismos. El amueblamiento, no está incluido. La representación de la distribución del mobiliario de cocinas es susceptible de adaptaciones en fase de ejecución

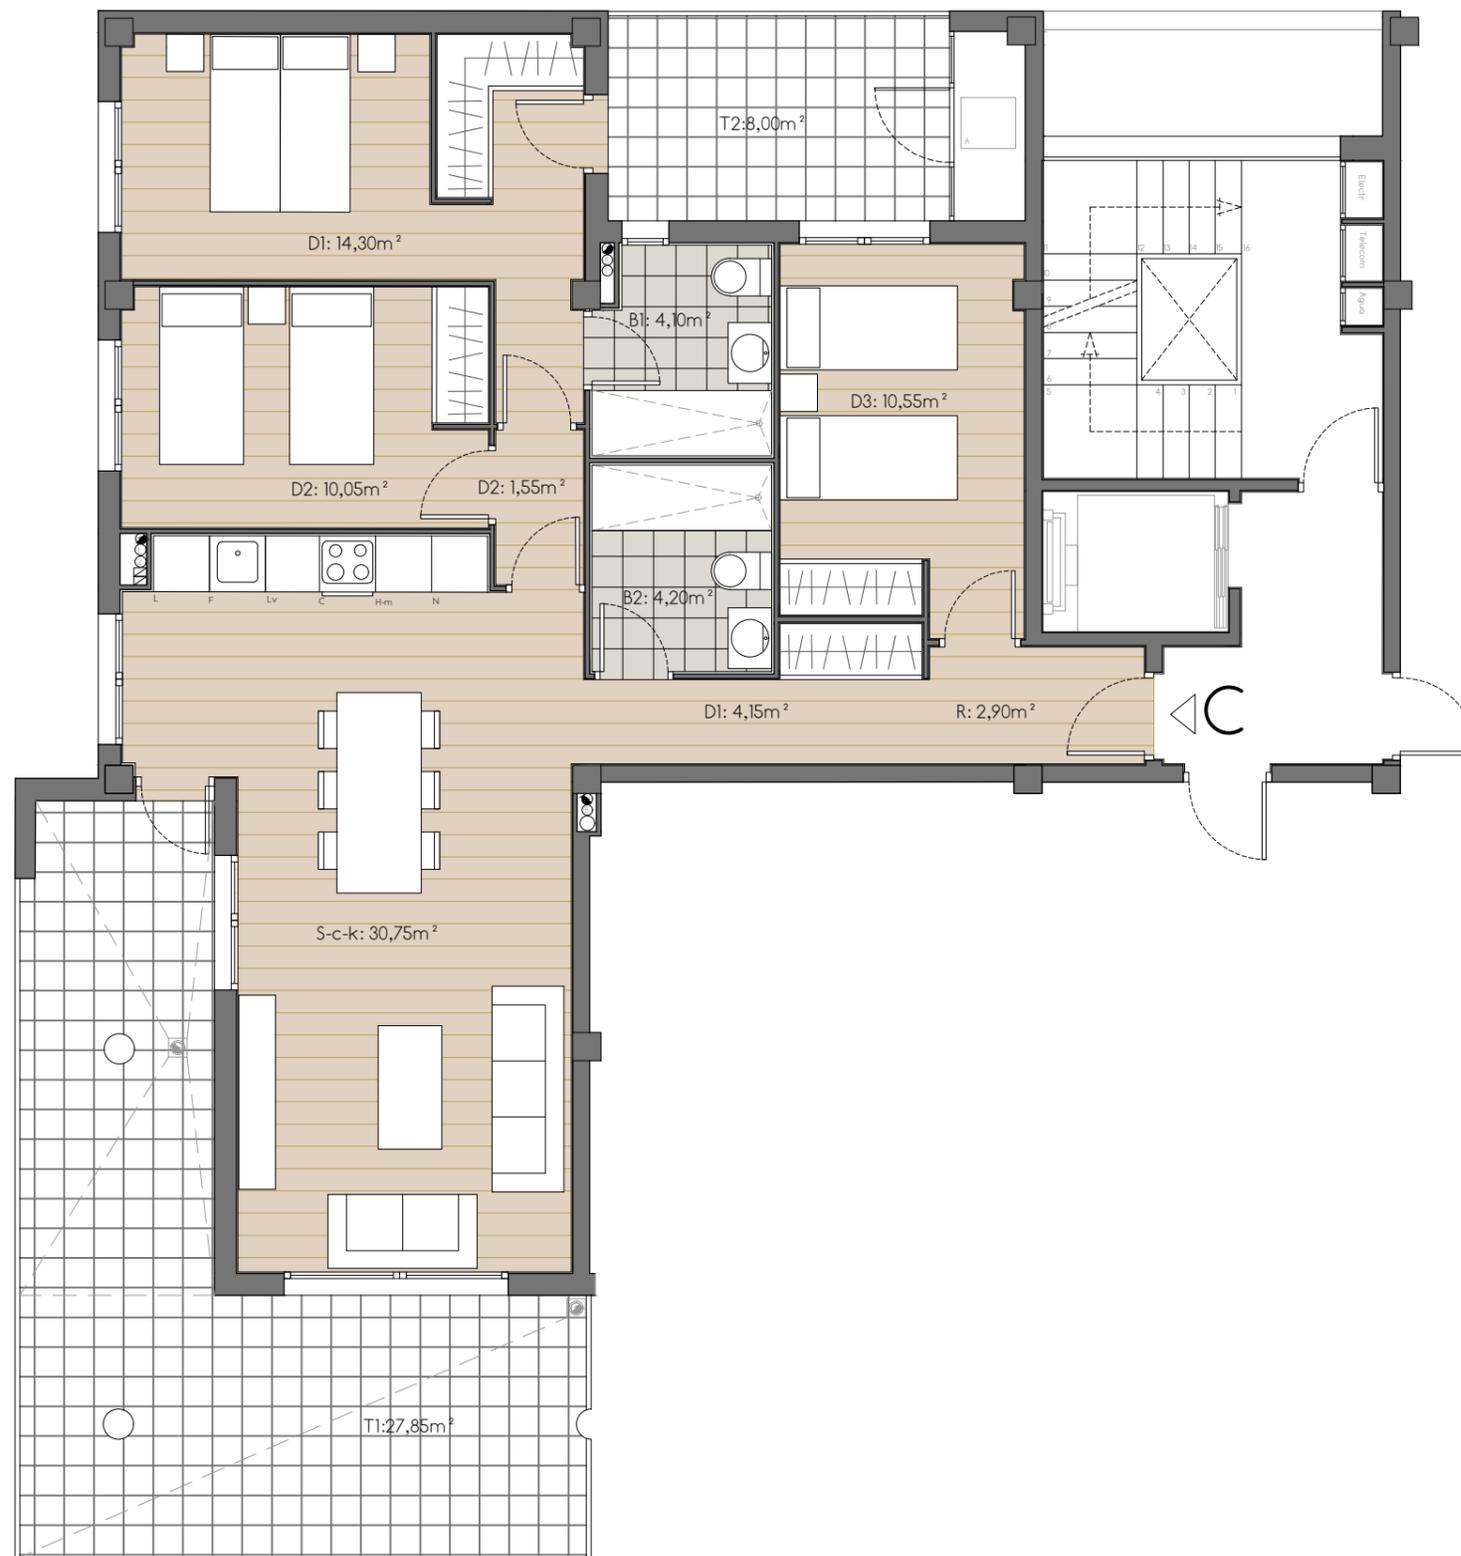

Vivienda "c" util cerrada	
Recibidor	2,90
Distribuidor 1	4,15
Distribuidor 2	1,55
Salón-comedor-cocina	30,75
Dormitorio 1	14,30
Dormitorio 2	10,05
Dormitorio 3	10,55
Baño 1	4,10
Baño 2	4,20
<b>Total vivienda</b>	<b>82,55</b>


Vivienda "c" util abierta	
Terraza 1	27,85
Terraza 2	8,00
<b>Total</b>	<b>35,85</b>

<b>Total superficie útil</b>	<b>118,40</b>
------------------------------	---------------

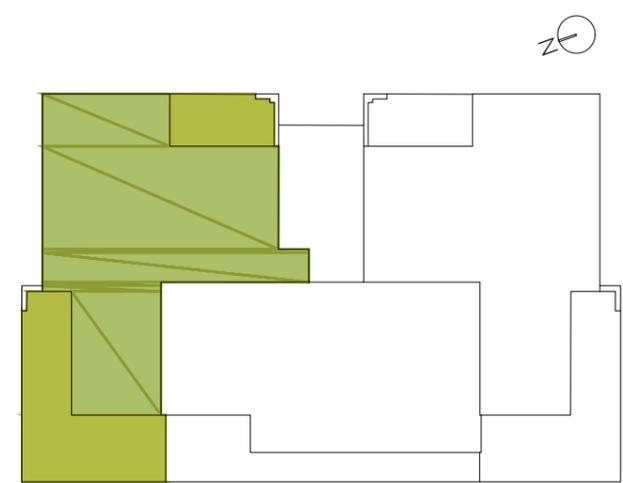

Promueve: **PCONSA** Comercializa: **GARLAN INMOBILIARIA**

Por razones técnicas o por decisiones de la dirección facultativa, los planos son susceptibles de sufrir modificaciones. Documento de carácter informativo no contractual. Las superficies expresadas son aproximadas, pudiendo experimentar variaciones por razones de índole técnico, legal o administrativo en el desarrollo del proyecto y/o Ejecución de obras así como las calidades sin que ello suponga menoscabo de los mismos. El amueblamiento, no está incluido. La representación de la distribución del mobiliario de cocinas es susceptible de adaptaciones en fase de ejecución

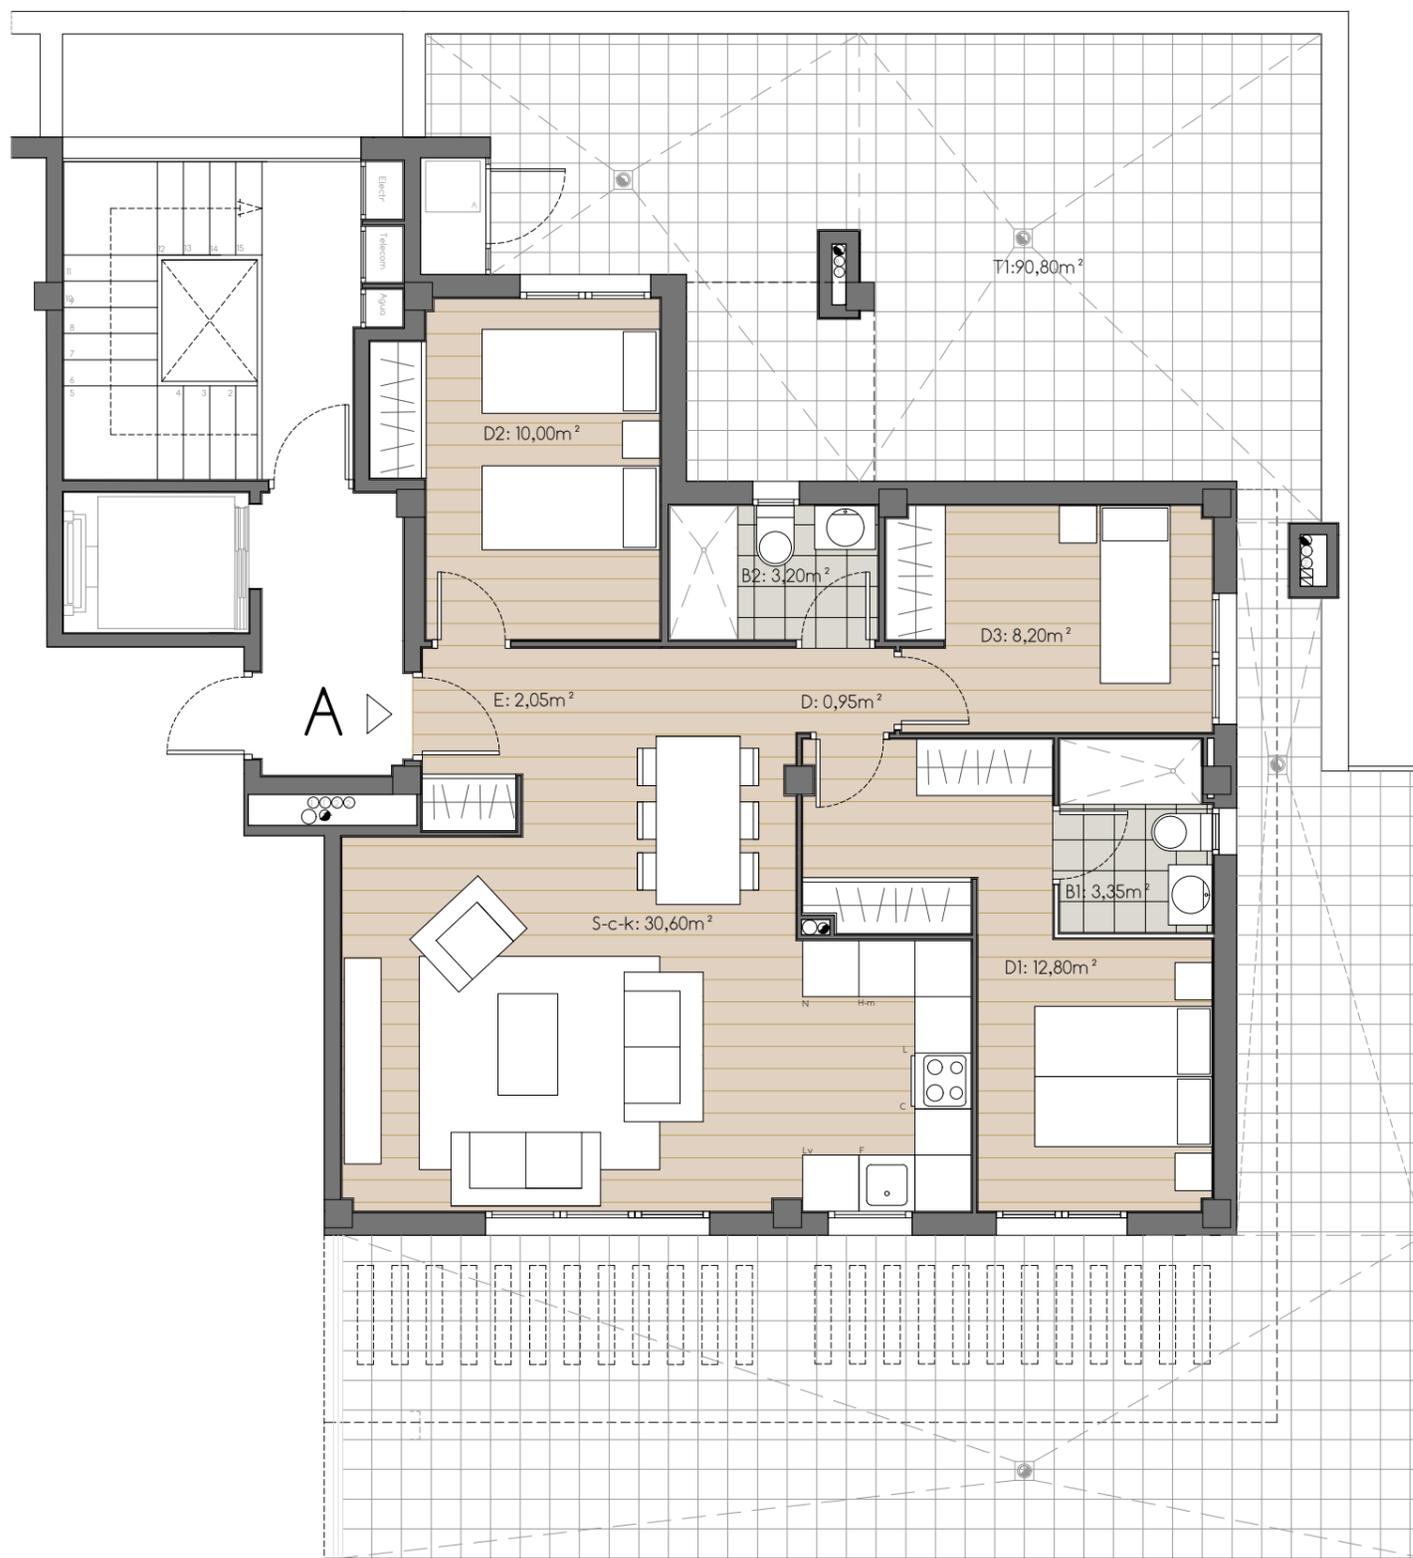

Planta ático


Vivienda **A**

Vivienda "a" util cerrada	
Entrada	2,05
Distribuidor	0,95
Salón-comedor-cocina	30,60
Dormitorio 1	12,80
Dormitorio 2	10,00
Dormitorio 3	8,20
Baño 1	3,35
Baño 2	3,20
<b>Total vivienda</b>	<b>71,15</b>

Vivienda "a" util abierta	
Terraza 1	90,80
<b>Total</b>	<b>90,80</b>

<b>Total superficie útil</b>	<b>161,95</b>
------------------------------	---------------

residencial  
**Rond6**

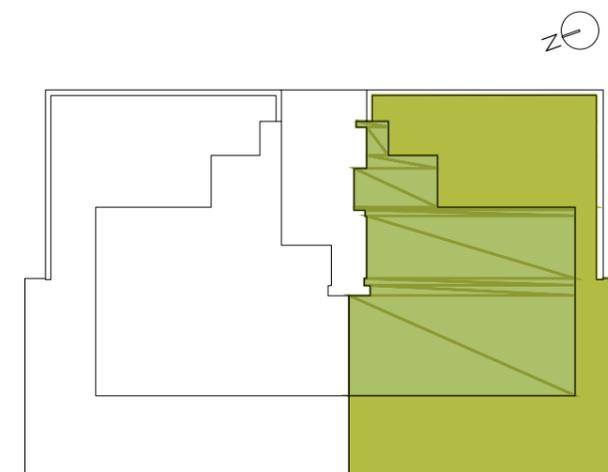


Promueve:

**PCONSA**

Comercializa:

**GARLAN**  
INMOBILIARIA

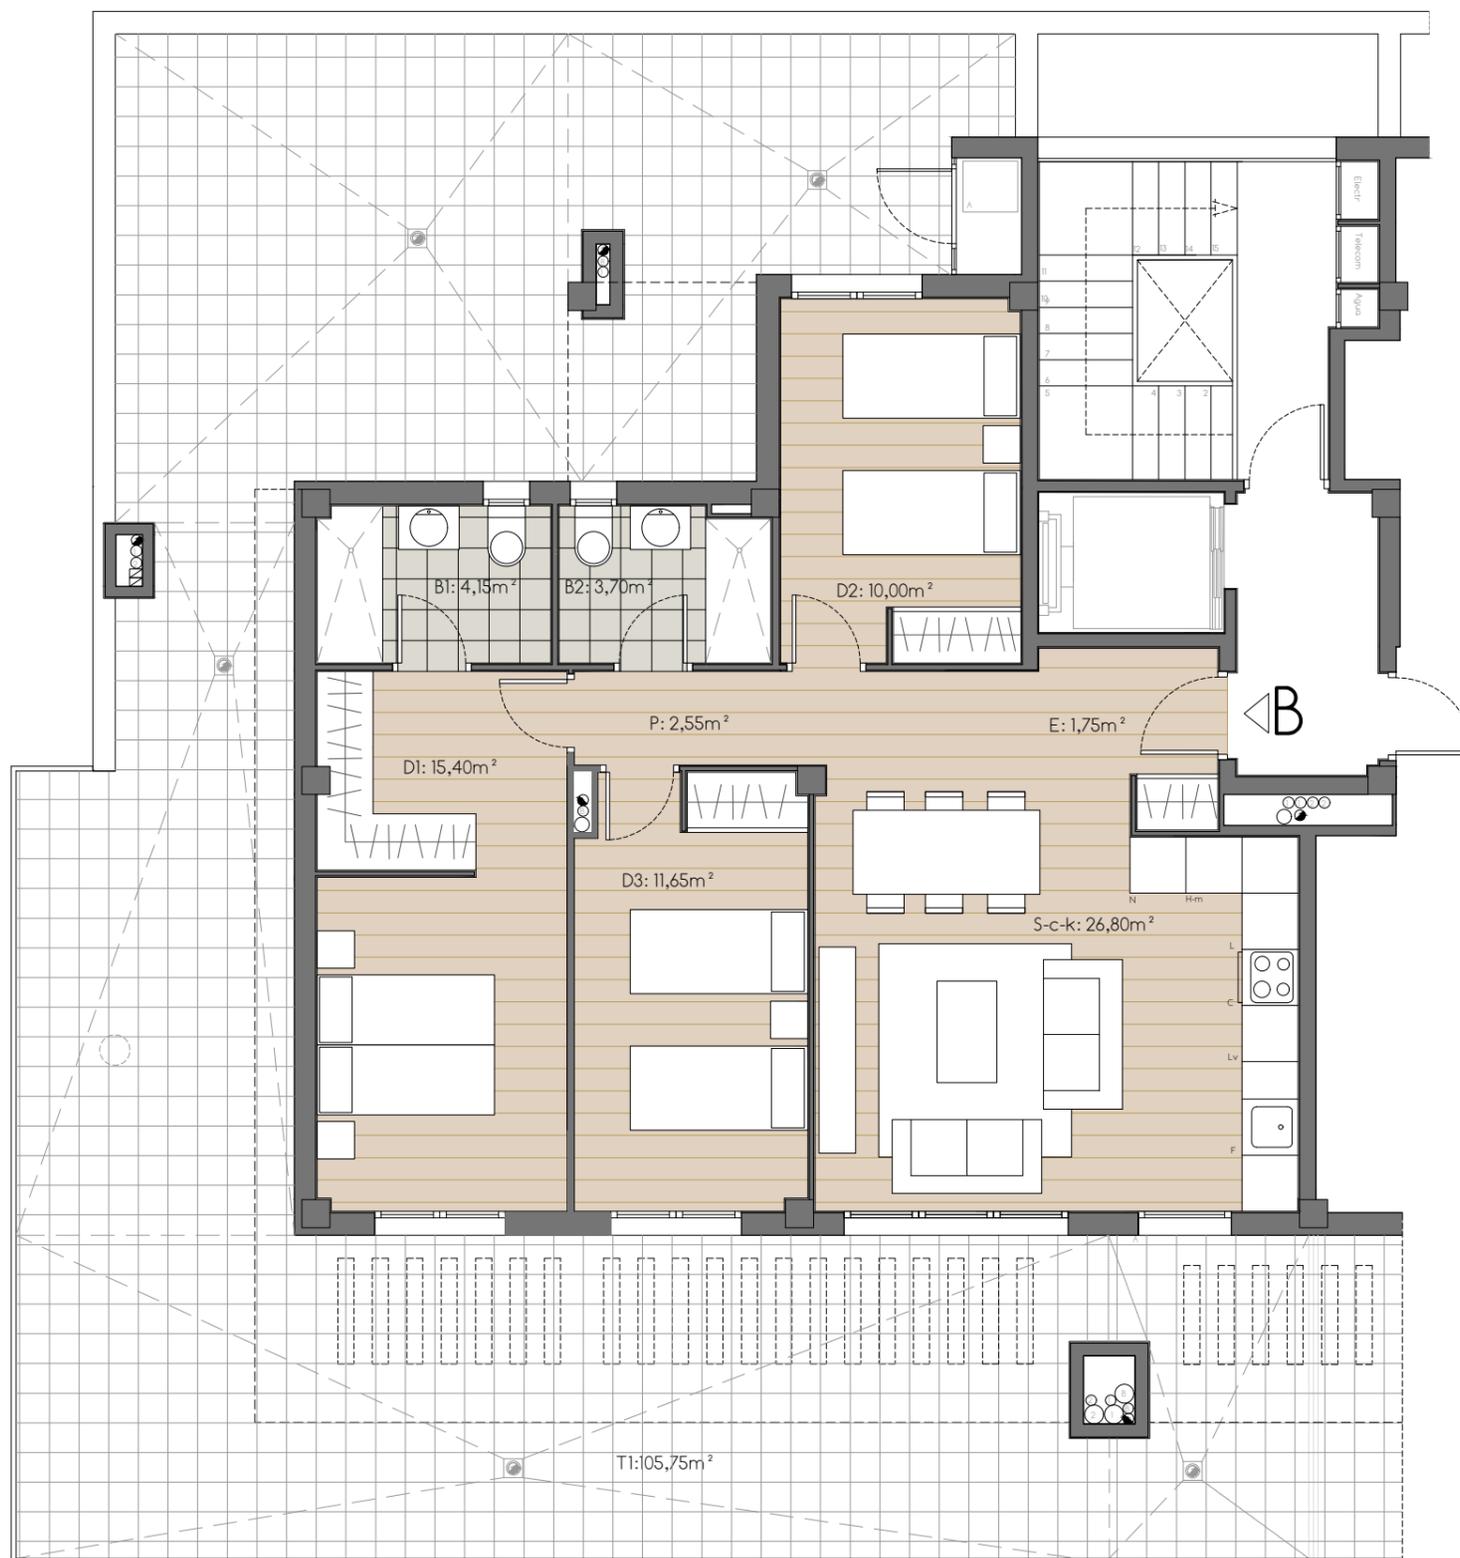


Planta ático

Vivienda **B**

Vivienda "b" util cerrada	
Entrada	1,75
Pasillo	2,55
Salón-comedor-cocina	26,80
Dormitorio 1	15,40
Dormitorio 2	10,00
Dormitorio 3	11,65
Baño 1	4,15
Baño 2	3,70
<b>Total vivienda</b>	<b>76,00</b>

Vivienda "b" util abierta	
Terraza 1	105,75
<b>Total</b>	<b>105,75</b>

<b>Total superficie útil</b>	<b>181,75</b>
------------------------------	---------------

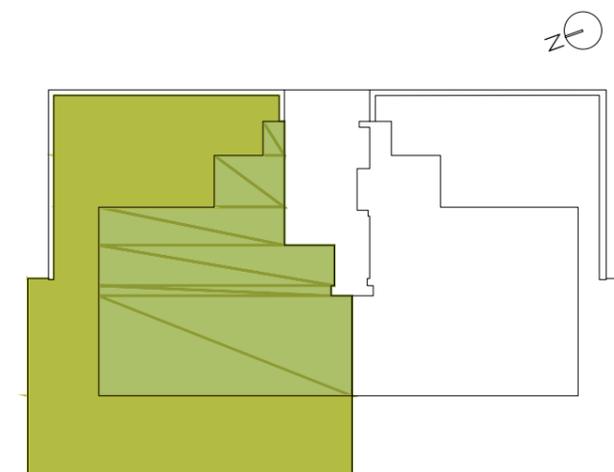

Promueve:

**PCONSA**

Comercializa:

**GARLAN**  
INMOBILIARIA